


Landis + Gyr E450

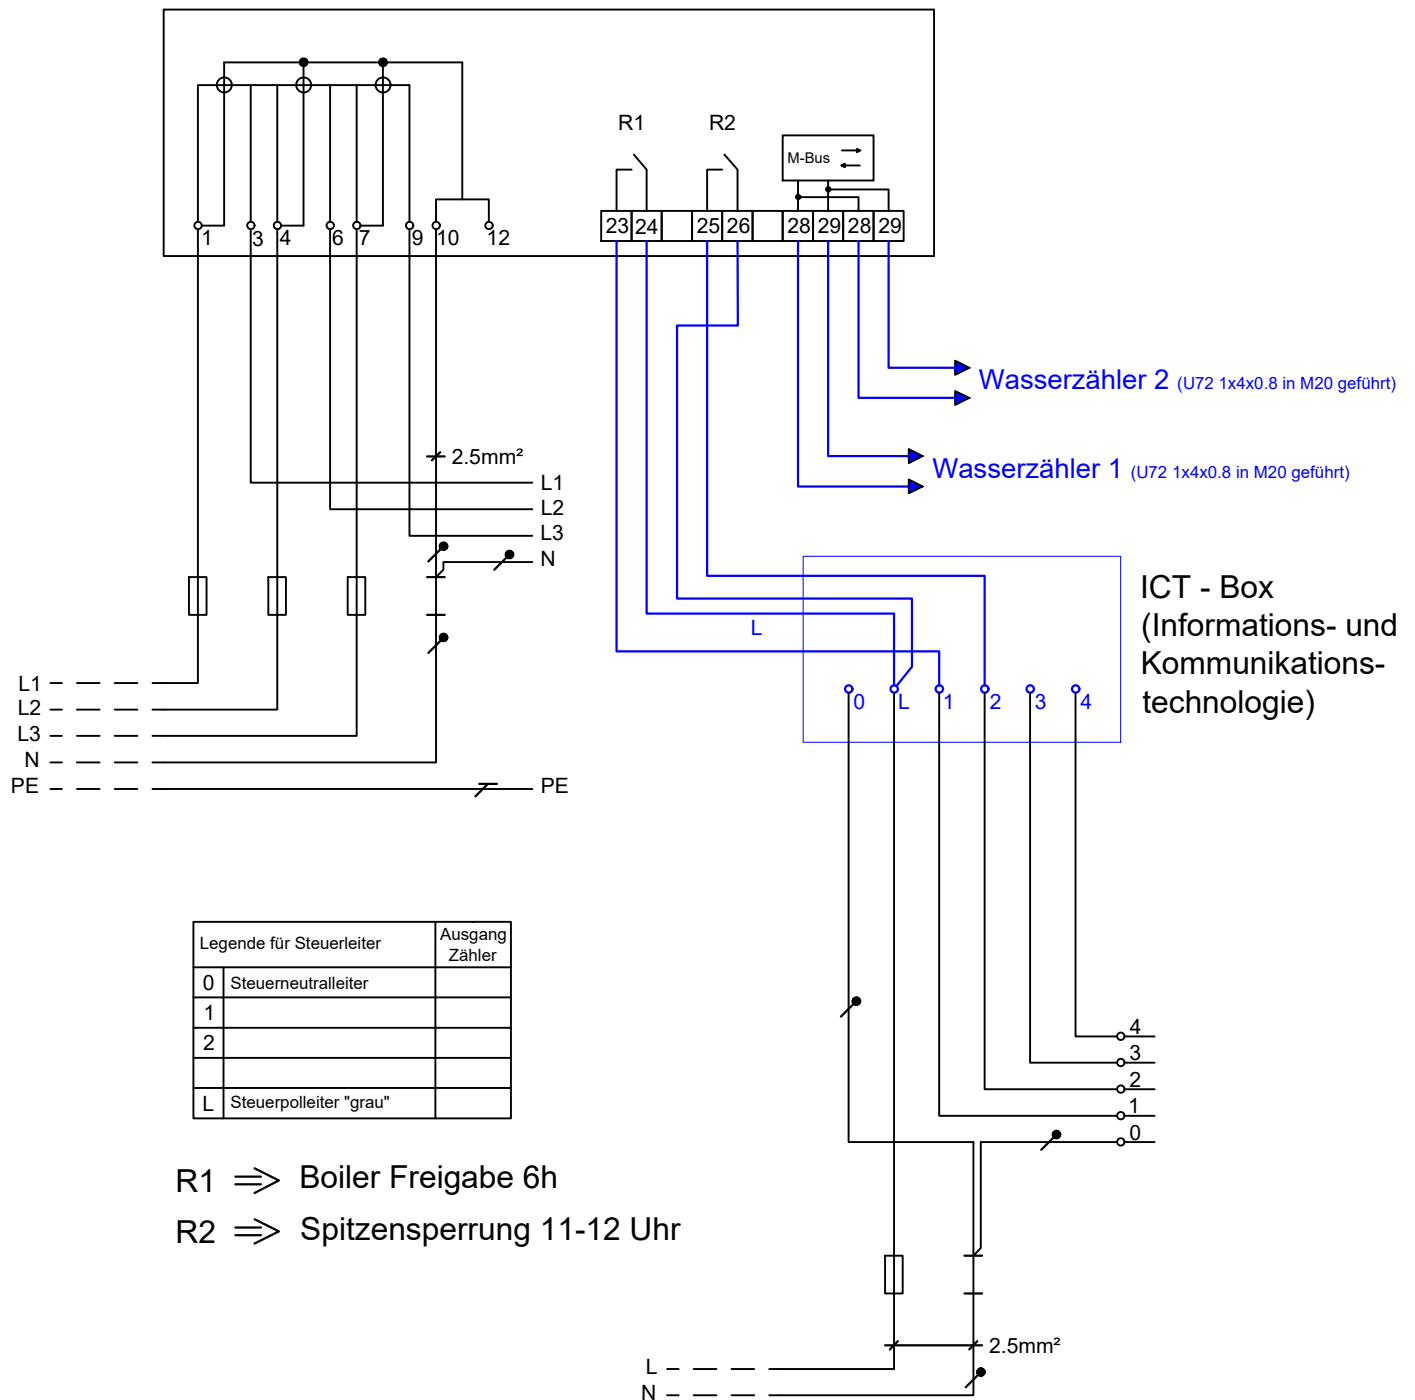

Anschlusschema Zähler E450

Elektroinstallations und Werke
EW AADORF
EW Aadorf Tel. 052 368 66 88
Schulstrasse 3 Fax. 052 368 66 89
CH-8355 Aadorf www.ewaadorf.ch

Masstab: . / .

Format: A4h (210 x 297 mm)

Änderung	Entwurf	Gezeich.	Kontrolle	Datum
		ml	am	14.12.2020
ph			am	08.03.2021

BG-Nr.: X

Blatt-Nr.: X

Layout: E450

Druckdatum: 08.03.2021

Pfad: M:\01 Werke\01.06 Strom\01.06.01 Gesetze-Vorschriften-Reglemente-Normen\
EW Aadorf Anschlusschema SmartMeter Stromzähler.dwg

Ausfertigung für: